
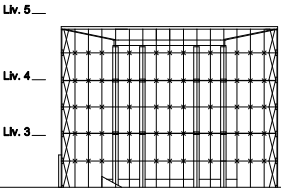



Liv. 5 \_  
 Liv. 4 \_  
 Liv. 3 \_  
 Liv. 2 \_  
 Liv. 1 \_

prospetto sud

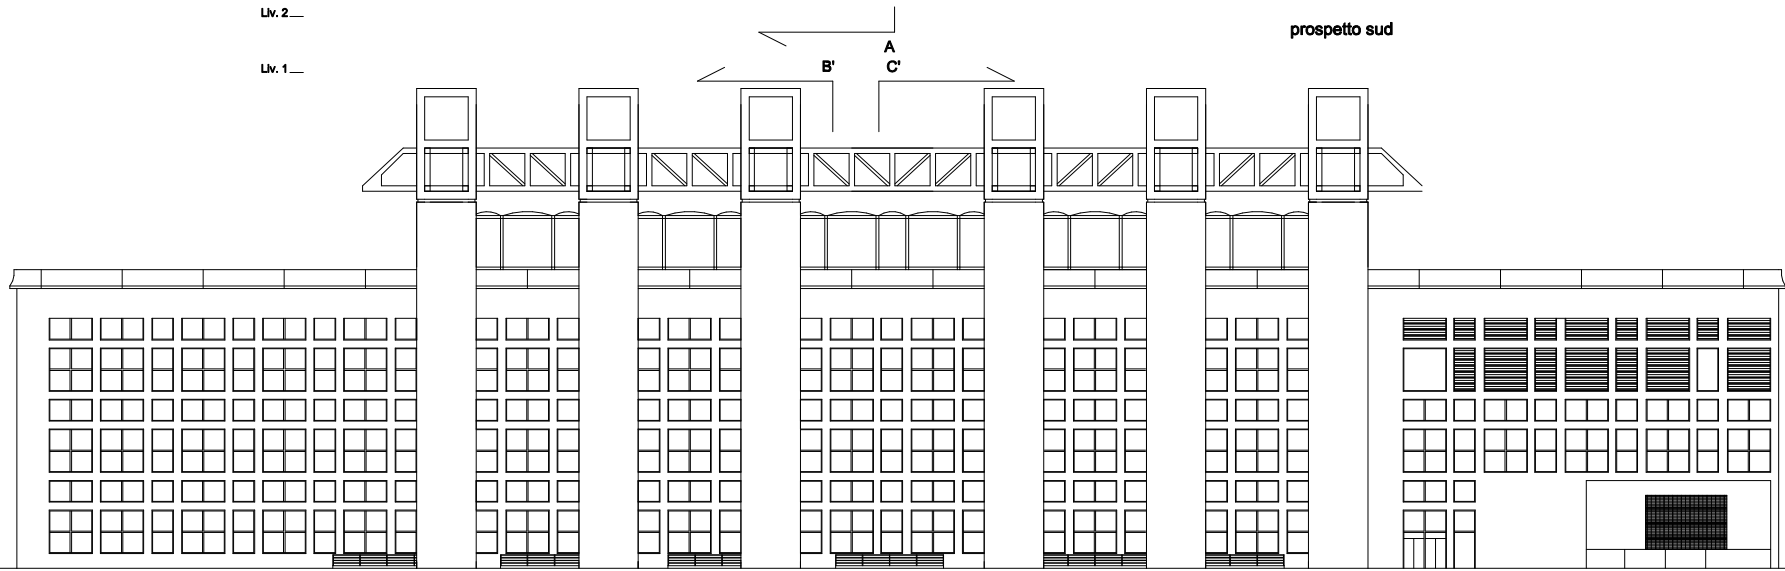

Liv. 5 \_  
 Liv. 4 \_  
 Liv. 3 \_  
 Liv. 2 \_  
 Liv. 1 \_

prospetto est

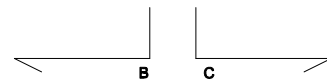

project by **D-segno** Design Network